


## УМОВНІ ПОЗНАЧЕННЯ (проектний план)

ТЕРИТОРІЇ		ЗАЛІЗНИЧНІ ЛІНІЇ	
	ДЕРЖАВНИЙ КОРДОН		ОДНОКОЛІЙНІ
	МЕЖІ ОБЛАСТІ		ДВОКОЛІЙНІ
	МЕЖІ АДМІНРАЙОНІВ		ЗАЛІЗНИЧНІ ЛІНІЇ (СУМІСНА КОЛІЯ 1520 мм та 1435 мм)
	МІСТА		ЗАЛІЗНИЧНІ ЛІНІЇ (750 мм)
	СМТ		ПУНКТИ ПРОПУСКУ
	СЕЛА		АВТОМОБІЛЬНИЙ
	ЛІСИ		ЗАЛІЗНИЧНИЙ
	РІЧКИ ТА ВОДОЙМИЩА		ПОВІТРЯНИЙ
	ТРАНСПОРТНІ КОРИДОРИ		ПІШОХІДНИЙ ТА ДЛЯ ВЕЛОСИПЕДИСТІВ
	АВТОМОБІЛЬНІ		РОЗВ'ЯЗКИ В РІЗНИХ РІВНЯХ
	ЗАЛІЗНИЧНІ		ШЛЯХОПРОВОДИ
	АЛЬТЕРНАТИВНА ДОРОГА		АЕРОПОРТ
	АВТОМОБІЛЬНІ ДОРОГИ		ГЕЛІКОПТЕРНИЙ МАЙДАНЧИК
	МІЖНАРОДНІ		ТОНЕЛЬ
	НАЦІОНАЛЬНІ		РЕКРЕАЦІЙНО-ОЗДОРОВЧІ ЗАКЛАДИ (існуючі)
	РЕГІОНАЛЬНІ		
	ТЕРИТОРІАЛЬНІ		
	МАГІСТРАЛЬНІ ВУЛИЦІ		

## УМОВНІ ПОЗНАЧЕННЯ (проектний план)

	Міжгір'я	ГОРНО-РЕКРЕАЦІЙНІ КОМПЛЕКСИ З ЦЕНТРАМИ
	Тур'я Поляна	РЕКРЕАЦІЙНО-ТУРИСТИЧНІ ЗОНИ З ЦЕНТРАМИ
	Солотвино	ОЗДОРОВЧІ ЦЕНТРИ
	НПП "СИНЕВІР"	ПРИРОДНО-ЗАПОВІДНИЙ ФОНД
		ЗОНА ПРИКОРДОННОГО СПІВРОБІТНИЦТВА
		ЗОНИ ВПЛИВУ МІЖНАРОДНИХ ТРАНСПОРТНИХ КОРИДОРІВ

## ДЕТАЛЬНИЙ ПЛАН ТЕРИТОРІЇ М 1:100 000

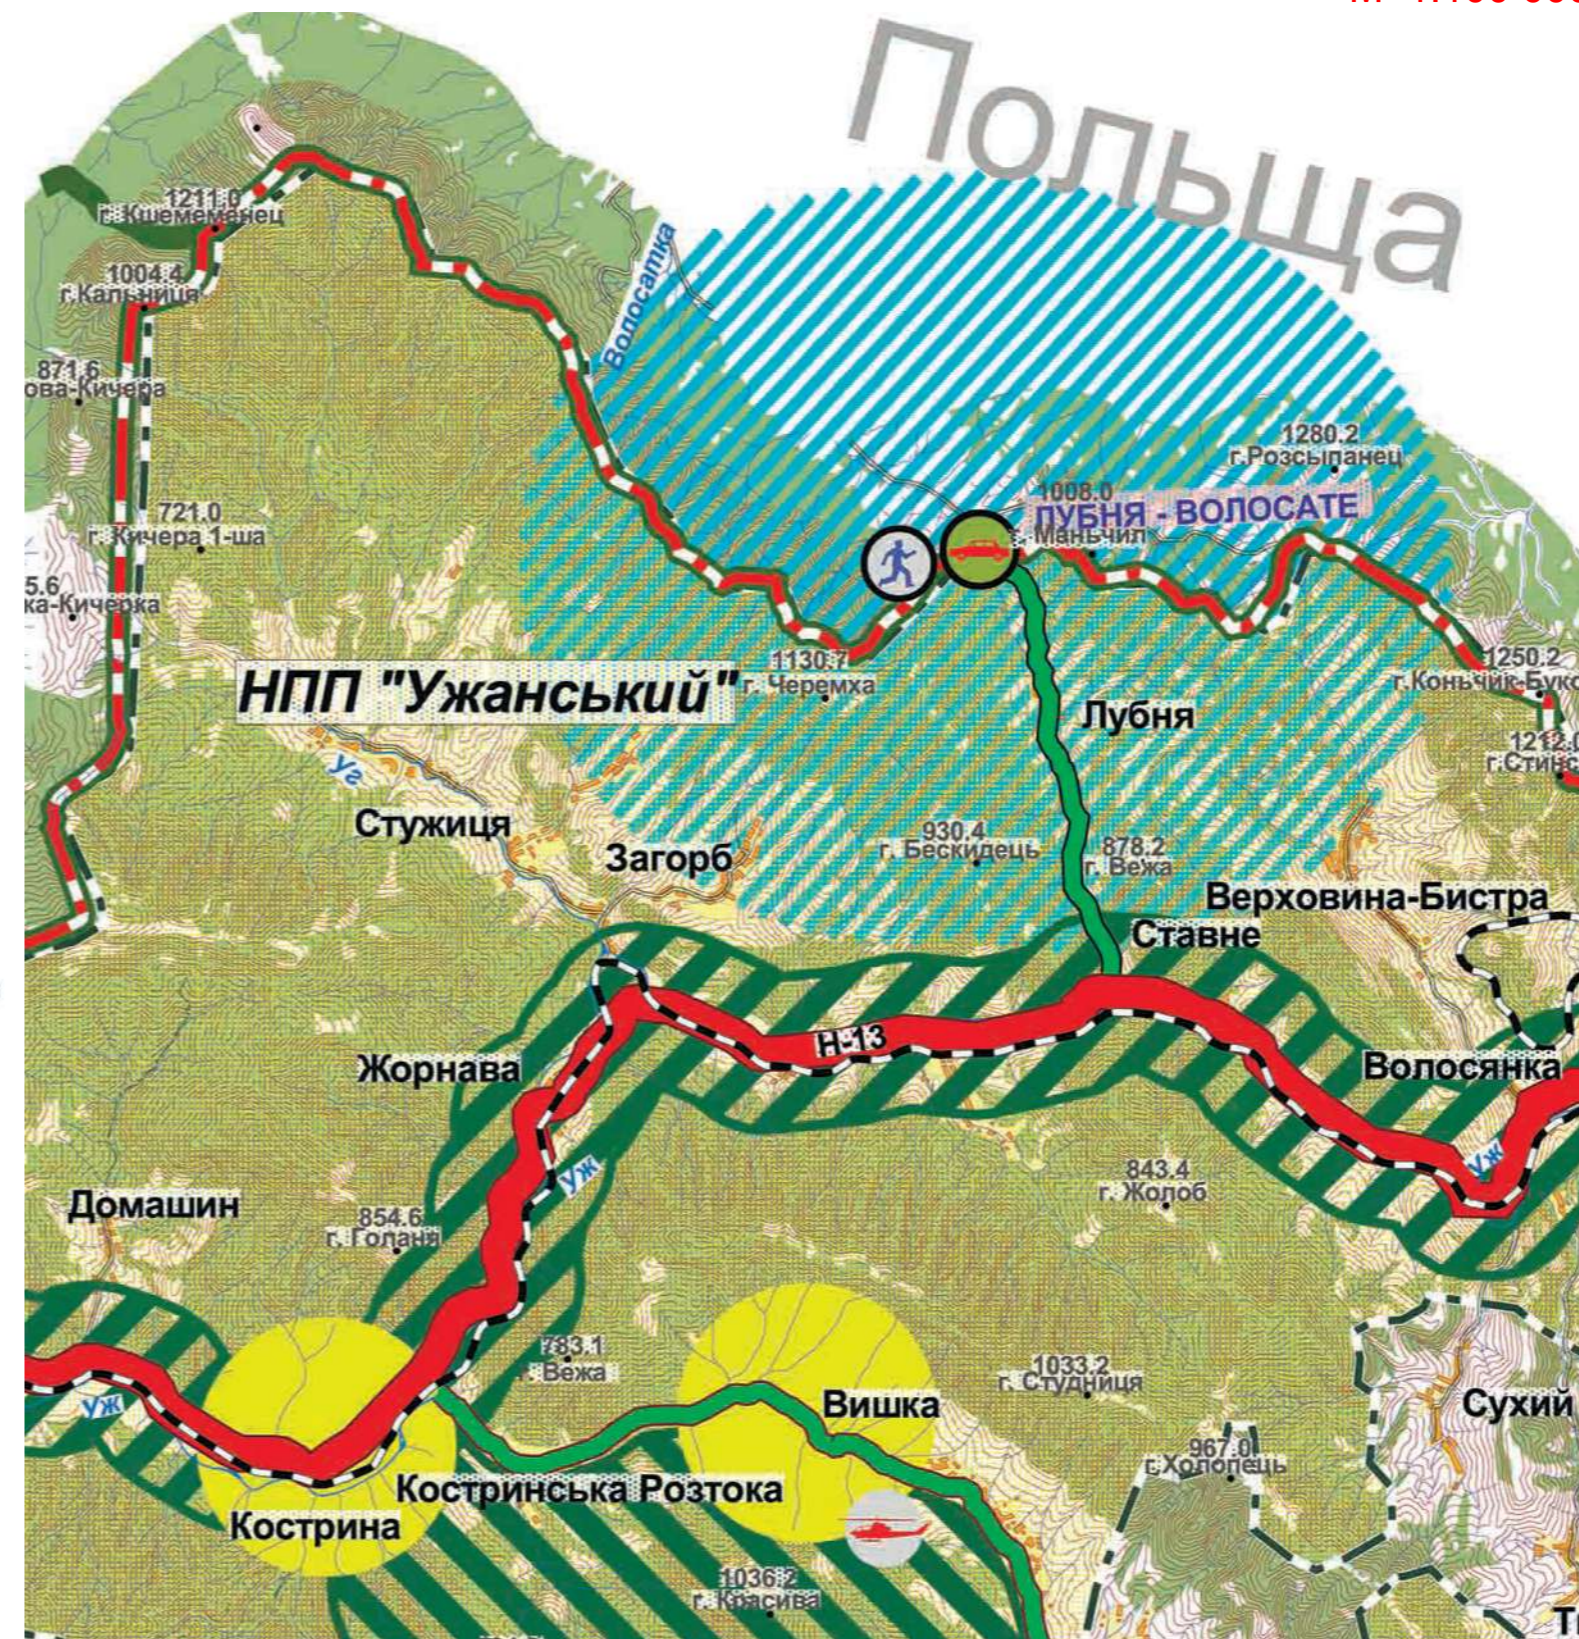

Погоджено:

Взам. інв. №

Підп. та дата

Інв. № ориг.

ДПТ 2021.04-У

Зм.	Кіл.	Арк.	№ д.	Підпис	Дата	«Будівництво пункту пропуску на українсько-польському кордоні „Лубня-Волосате”, за межами населеного пункту, на території Ставненської сільської ради Ужгородського району Закарпатської області»			
					2021	ДЕТАЛЬНИЙ ПЛАН ТЕРИТОРІЇ М 1:100 000	Стадія	Аркуш	Аркушів
Архітектор	Зазулич С.						ДПТ	1	5
						Схема розташування території у планувальній структурі району (частині району)	Кваліфікаційний сертифікат №003307		