


Територія Республіки Польщі

ДЕТАЛЬНИЙ ПЛАН ТЕРИТОРІЇ  
М 1:500

ЕКСПЛІКАЦІЯ БУДІВЕЛЬ ТА СПОРУД

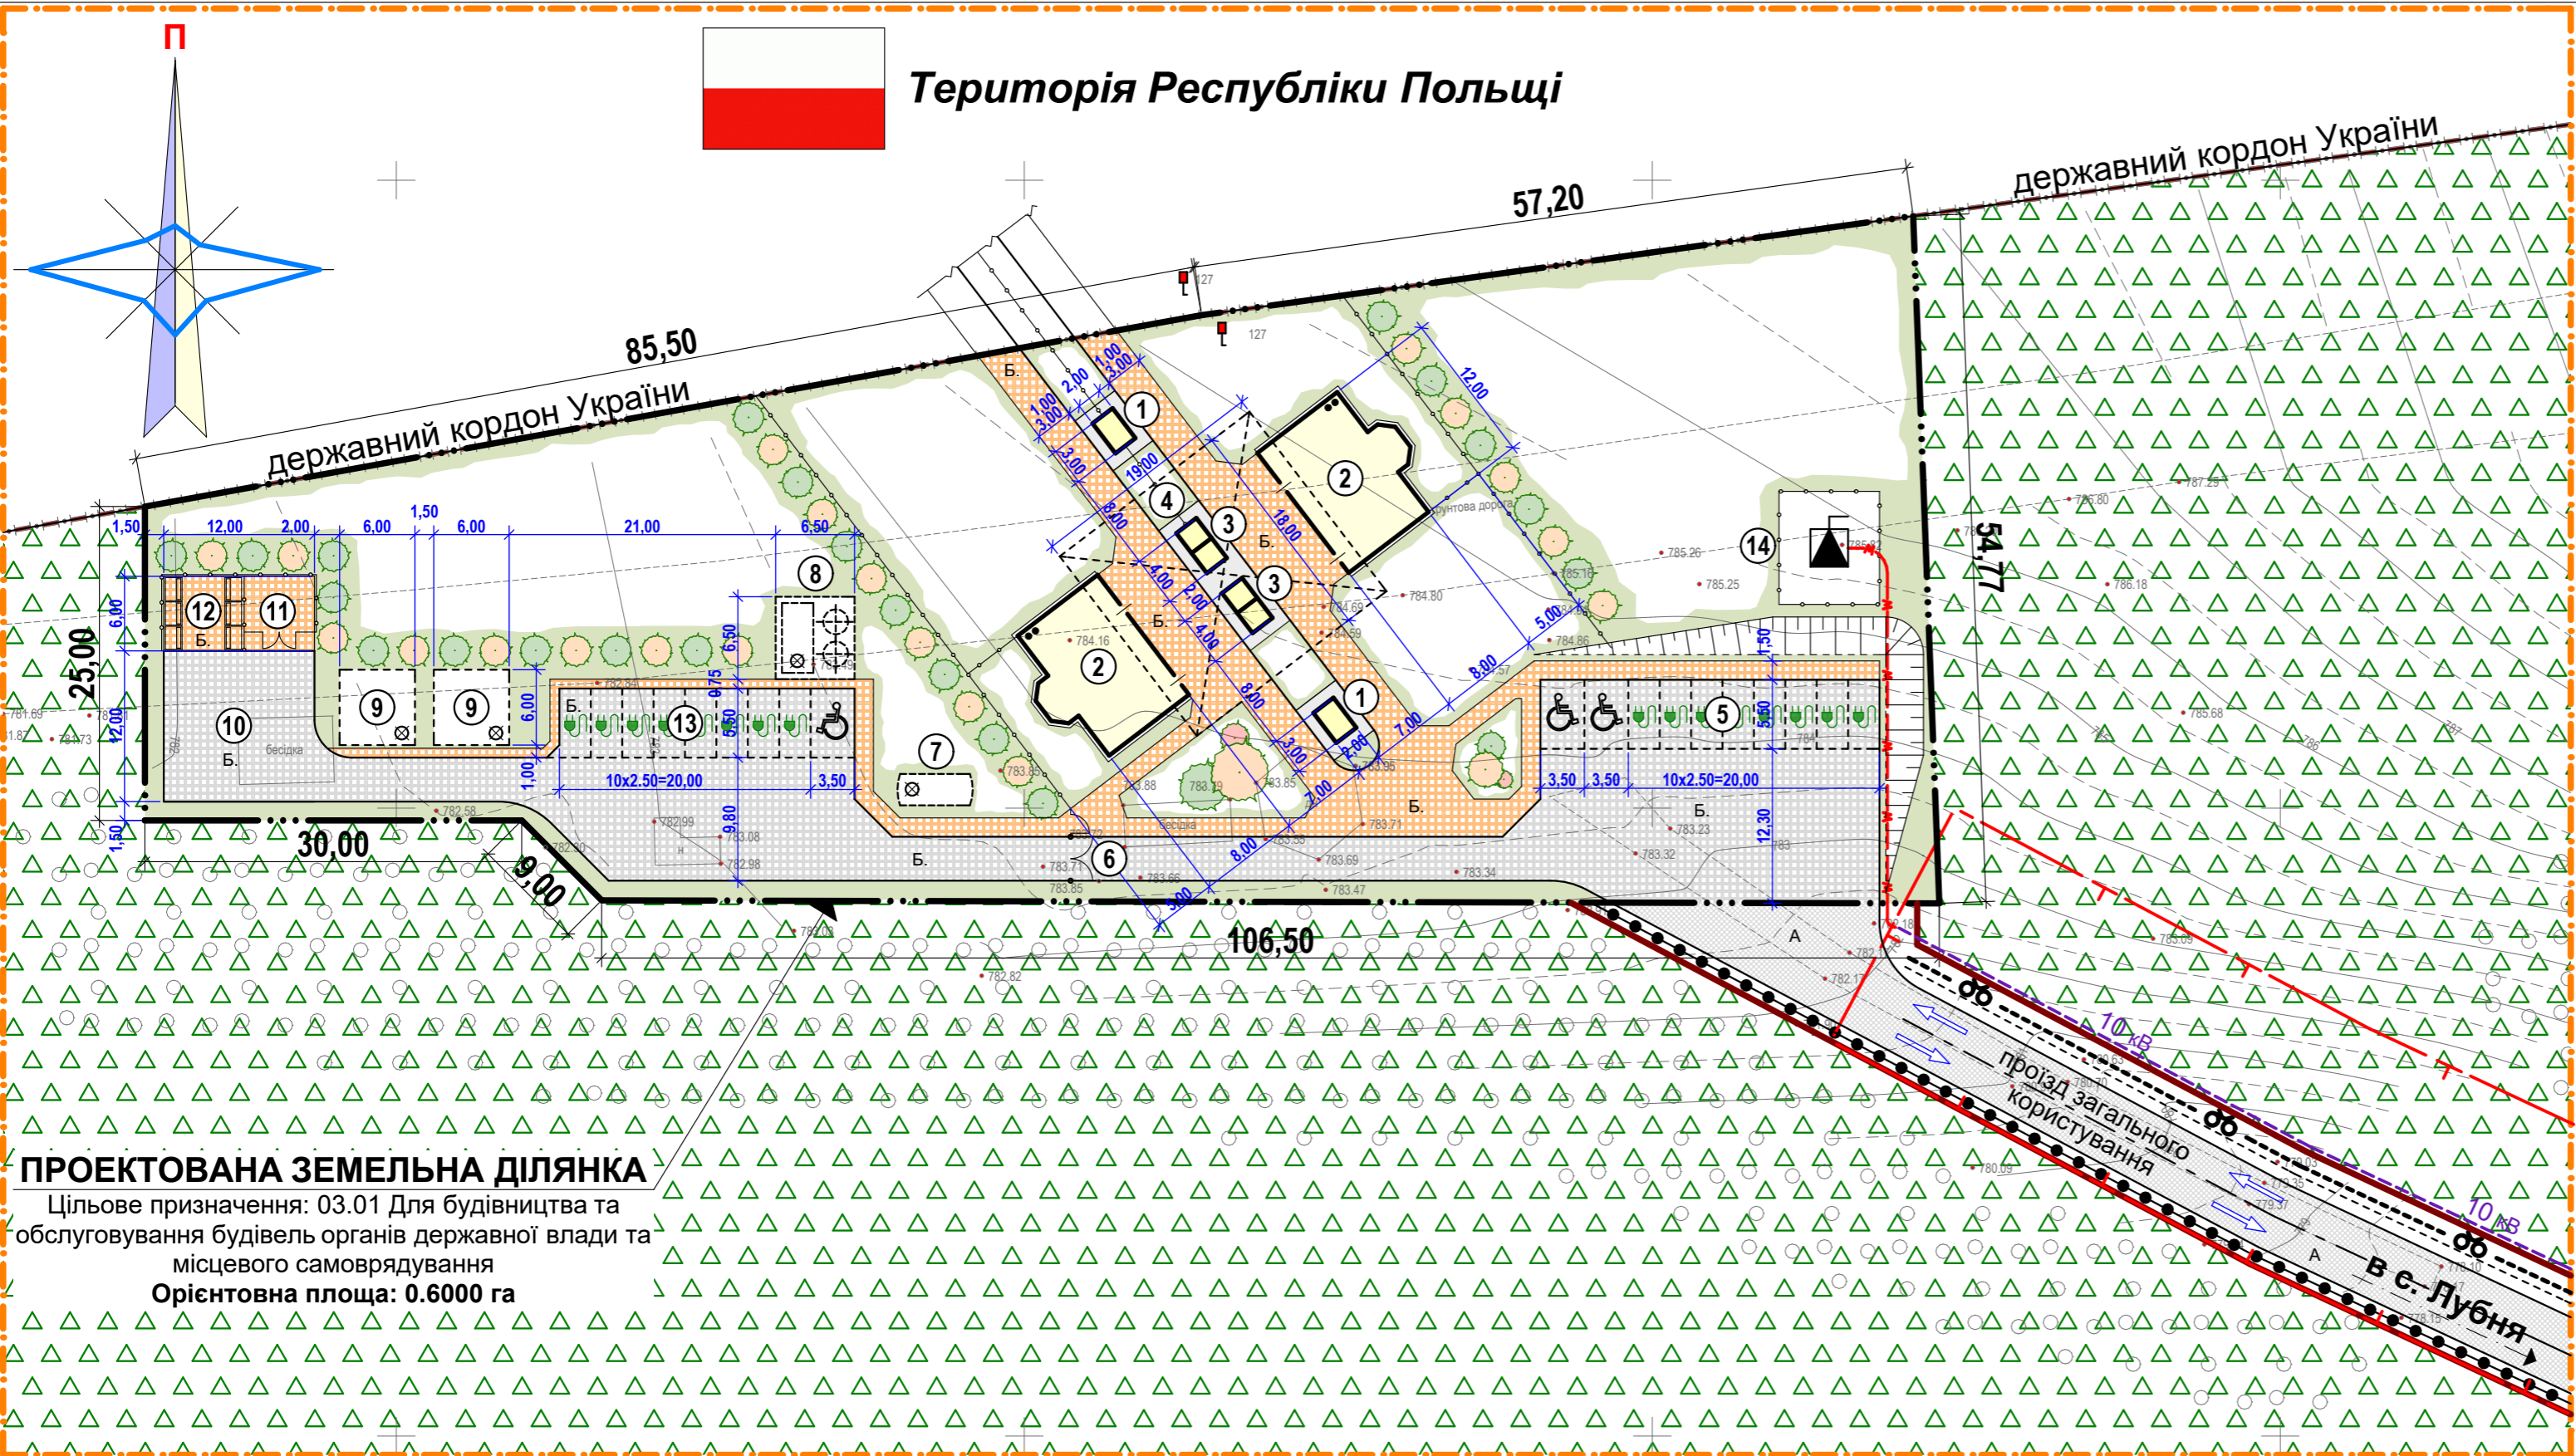

Поз	Назва	Поверховість	Площа забудови, м²	Примітка
1	Модуль прикордонного та митного контролю	1	20	Запроектов.
2	Головний термінал пункту пропуску із приміщеннями сан.вузлів	1-2	110	запроектов.
3	Модуль прикордонного та митного контролю	1	20	запроектов.
4	Металевий навіс	--	350	запроектов.
5	Стоянка для електромобілів	--	150	запроектов.
6	В'їзд на територію господарського двору	--	--	запроектов.
7	Підземний резервуар питної води з насосною станцією (заводського виготовлення)	--	10	запроектов.
8	Локальні очисні споруди з підземним резервуаром очищених стоків	--	40	запроектов.
9	Підземні протипожежні резервуари	--	160	запроектов.
10	Допоміжний майданчик 12x12 м.	--	144	запроектов.
11	Вольєр для утримання службових собак	--	30	запроектов.
12	Майданчик для контейнерів з відходами	--	38	запроектов.
13	Стоянка для службових електромобілів	--	130	запроектов.
14	Комплектна трансформаторна підстанція	--	10	запроектов.

УМОВНІ ПОЗНАЧЕННЯ

Номер	Позначення	Назва
1	— · — · — · — · — · — · —	Межа території охопленої ДПТ
2	— · — · — · — · — · — · —	Державний кордон України
3	— · — · — · — · — · — · —	Межа території, що проектується
4		Проектні будівлі
5		Проектне мощення бруківкою
6		Проектне озеленення (газони, квітники)
7		Багаторічні зелені насадження
8		Проектна підземна лінії електропередачі 10 кВ
9		Проектна повітряна лінія електропередачі
10		Межі проектних охоронних зон ПЛ-10 кВ
11		Проектні червоні лінії
12		Проектний основний шлях руху пішоходів
13		Проектні велодоріжки
14		Проектна межа Ужанського національного природного парку
15		Проектна територія Ужанського національного природного парку (землі рекреаційного призначення)
16		Проїзна частина вулиці (асфальт)
17		Напрямки руху автотранспорту
18		Прикордонний знак

ПРОЕКТОВАНА ЗЕМЕЛЬНА ДІЛЯНКА

Цільове призначення: 03.01 Для будівництва та обслуговування будівель органів державної влади та місцевого самоврядування  
Орієнтовна площа: 0.6000 га



						ДПТ 2021.04-У		
						«Будівництво пункту пропуску на українсько-польському кордоні „Лубня-Волосате”, за межами населеного пункту, на території Ставненської сільської ради Ужгородського району Закарпатської області»		
Зм.	Кіл.	Арк.	№ д.	Підпис	Дата	ДЕТАЛЬНИЙ ПЛАН ТЕРИТОРІЇ М 1:500		
Архітектор	Зазулич С.І.				2021	Стадія	Аркуш	Аркушів
						ДПТ	3	5
						Кваліфікаційний сертифікат №003307		

Погоджено:

Взам. інв. №

Підп. та дата

Інв. № ориг.