


Територія Республіки Польщі

ДЕТАЛЬНИЙ ПЛАН ТЕРИТОРІЇ
М 1:500

ЕКСПЛІКАЦІЯ БУДІВЕЛЬ ТА СПОРУД

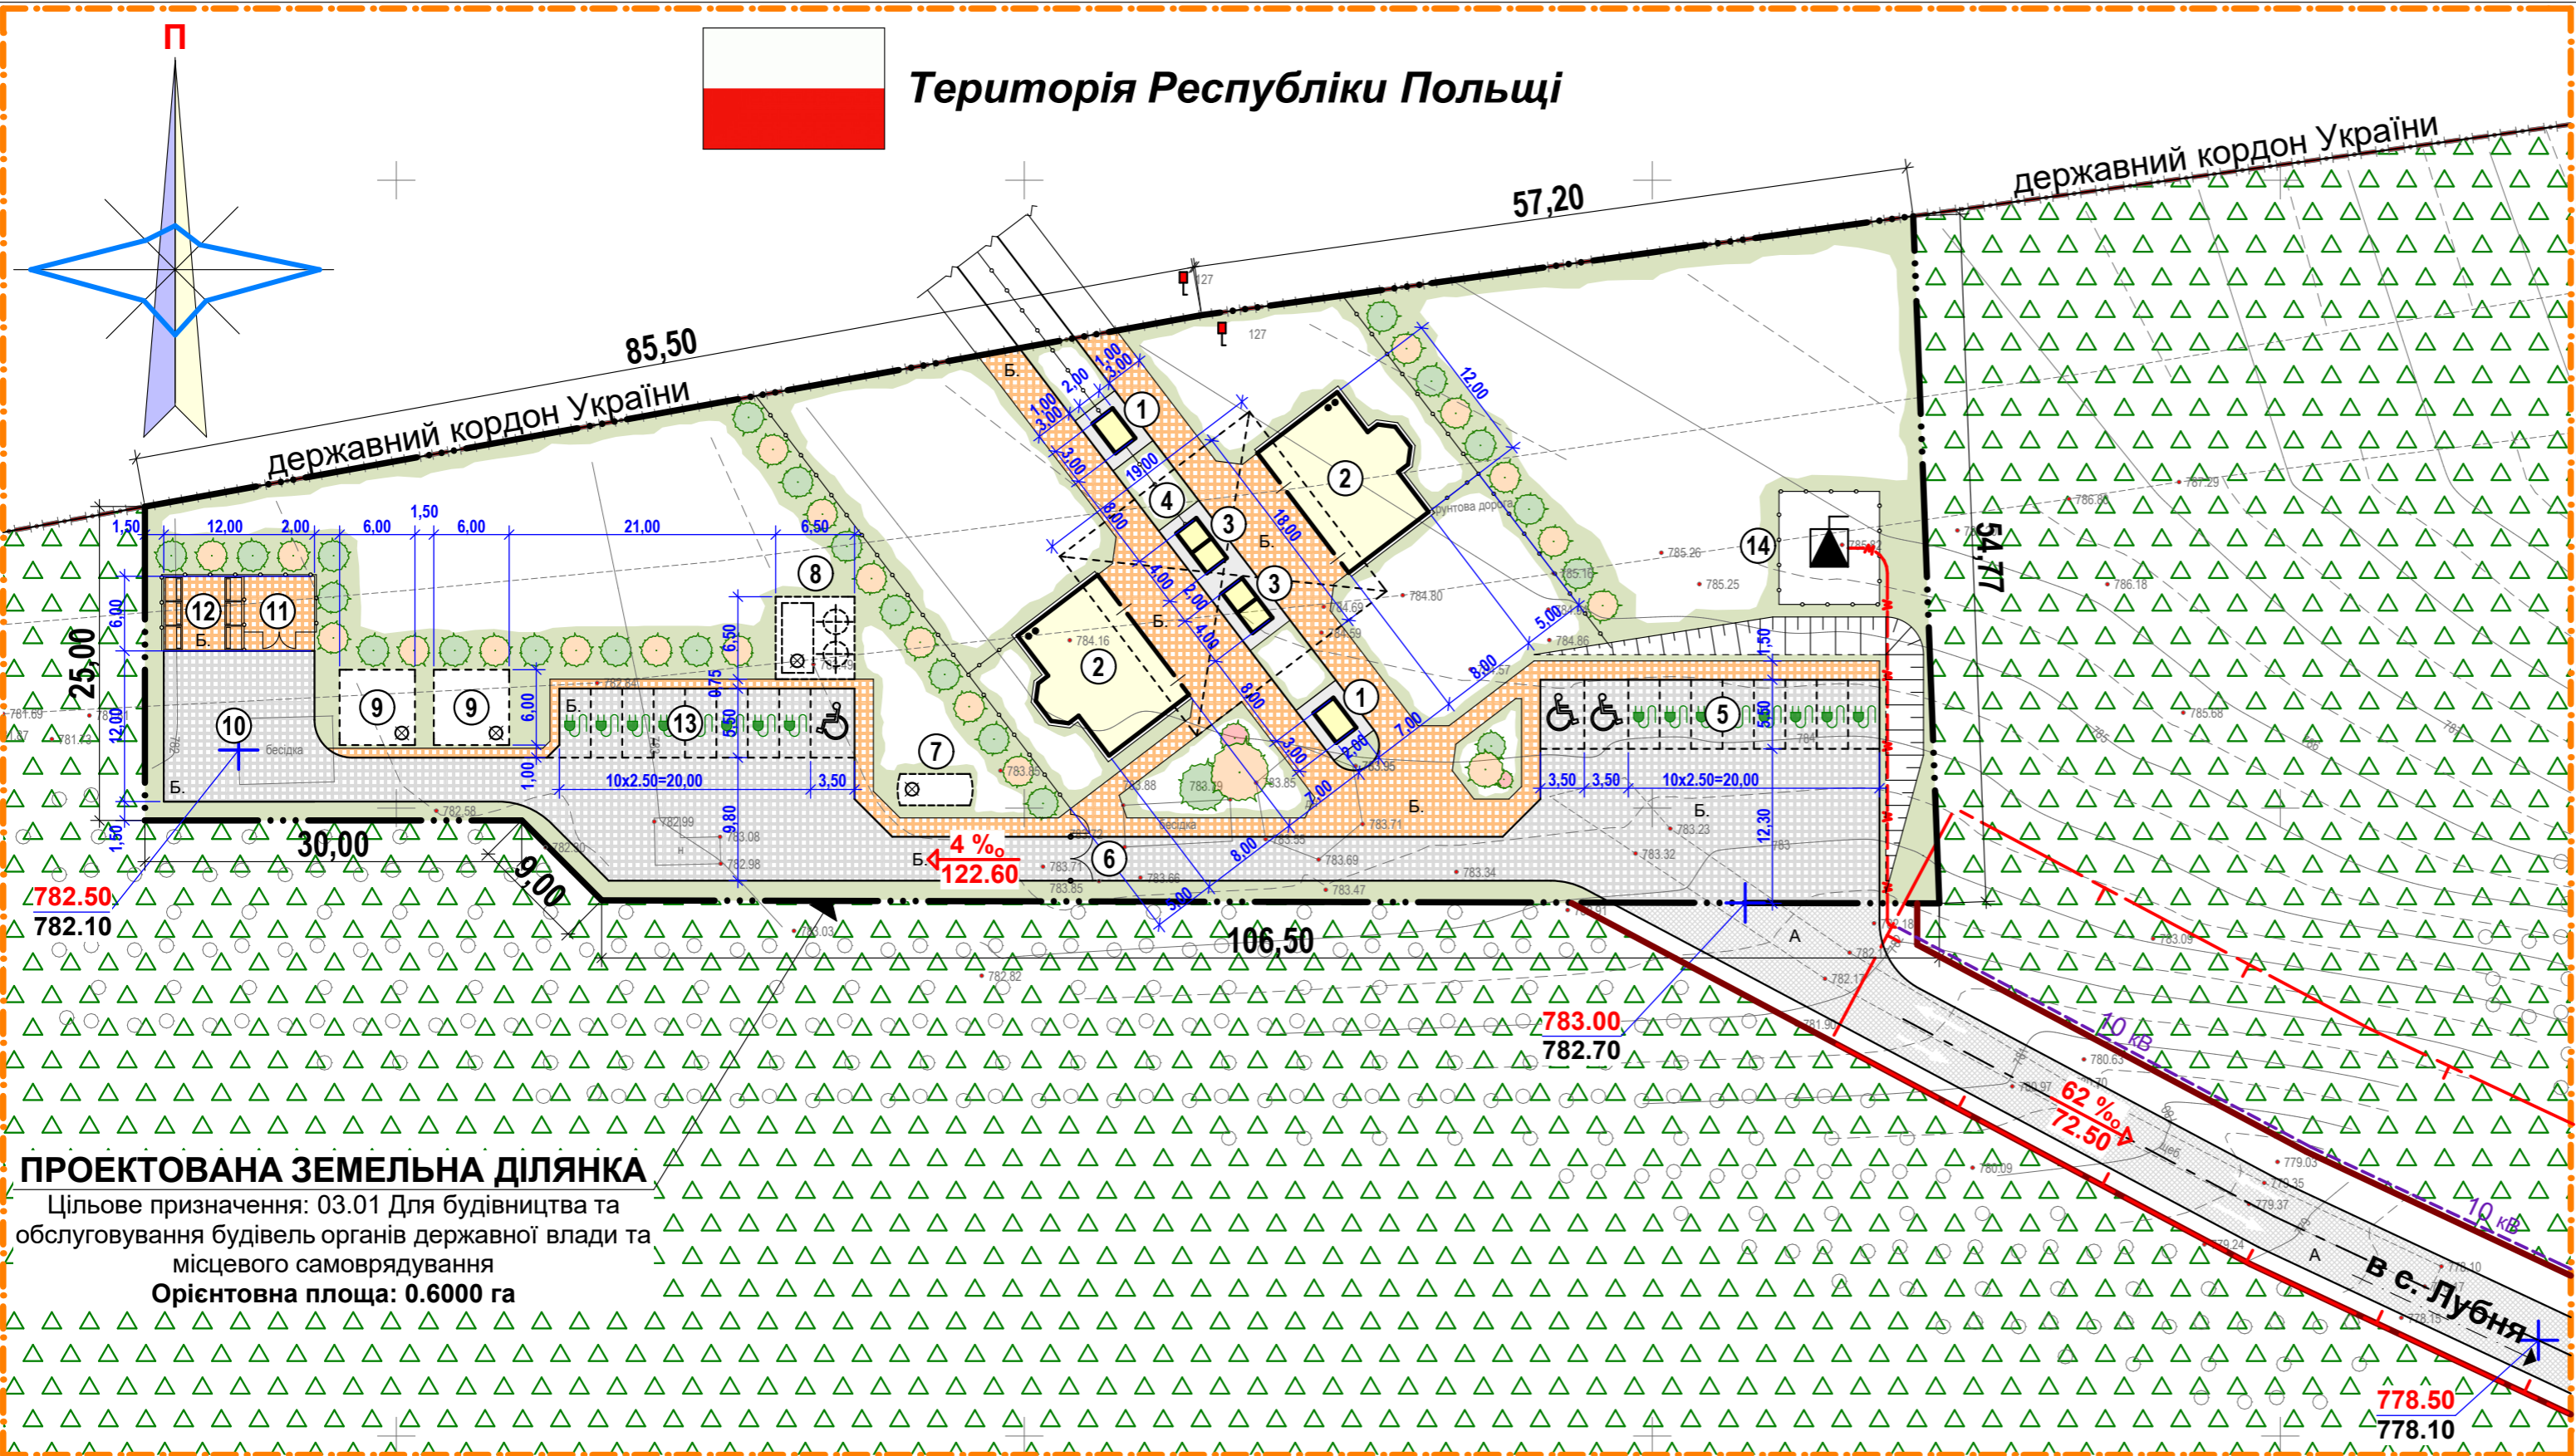

Поз	Назва	Поверховість	Площа забудови, м²	Примітка
1	Модуль прикордонного та митного контролю	1	20	Запроектов.
2	Головний термінал пункту пропуску із приміщеннями сан.вузлів	1-2	110	запроектов.
3	Модуль прикордонного та митного контролю	1	20	запроектов.
4	Металевий навіс	--	350	запроектов.
5	Стоянка для електромобілів	--	150	запроектов.
6	В'їзд на територію господарського двору	--	--	запроектов.
7	Підземний резервуар питної води з насосною станцією (заводського виготовлення)	--	10	запроектов.
8	Локальні очисні споруди з підземним резервуаром очищених стоків	--	40	запроектов.
9	Підземні протипожежні резервуари	--	160	запроектов.
10	Допоміжний майданчик 12x12 м.	--	144	запроектов.
11	Вольєр для утримання службових собак	--	30	запроектов.
12	Майданчик для контейнерів з відходами	--	38	запроектов.
13	Стоянка для службових електромобілів	--	130	запроектов.
14	Комплектна трансформаторна підстанція	--	10	запроектов.

УМОВНІ ПОЗНАЧЕННЯ

Номер	Позначення	Назва
1		Межа території охопленої ДПТ
2		Державний кордон України
3		Межа території, що проектується
4		Проектні будівлі
5		Проектне мощення бруківкою
6		Проектне озеленення (газони, квітники)
7		Багаторічні зелені насадження
8		Проектна підземна лінії електропередачі 10 кВ
9		Проектна повітряна лінія електропередачі
10		Межі проектних охоронних зон ПЛ-10 кВ
11		Проектні червоні лінії
12		Проектована відмітка / існуюча відмітка
13		Проектований ухил (проміле) / довжина ділянки (м)
14		Проектна межа Ужанського національного природного парку
15		Проектна територія Ужанського національного природного парку
16		Проїзна частина вулиці (асфальт)
17		Прикордонний знак

ПРОЕКТОВАНА ЗЕМЕЛЬНА ДІЛЯНКА
Цільове призначення: 03.01 Для будівництва та обслуговування будівель органів державної влади та місцевого самоврядування
Орієнтовна площа: 0.6000 га

						ДПТ 2021.04-У		
						«Будівництво пункту пропуску на українсько-польському кордоні „Лубня-Волосате”, за межами населеного пункту, на території Ставненської сільської ради Ужгородського району Закарпатської області»		
Зм.	Кіл.	Арк.	№ д.	Підпис	Дата	СТАДІЯ	АРКУШ	АРКУШІВ
					2021	ДЕТАЛЬНИЙ ПЛАН ТЕРИТОРІЇ М 1:500	ДПТ 4	5
Архітектор Зазулич С.І.						Схема інженерної підготовки території та вертикального планування		
						Кваліфікаційний сертифікат №003307		

Погоджено:
Інв. № ориг.
Взам. інв. №
Підп. та дата