


Територія Республіки Польщі

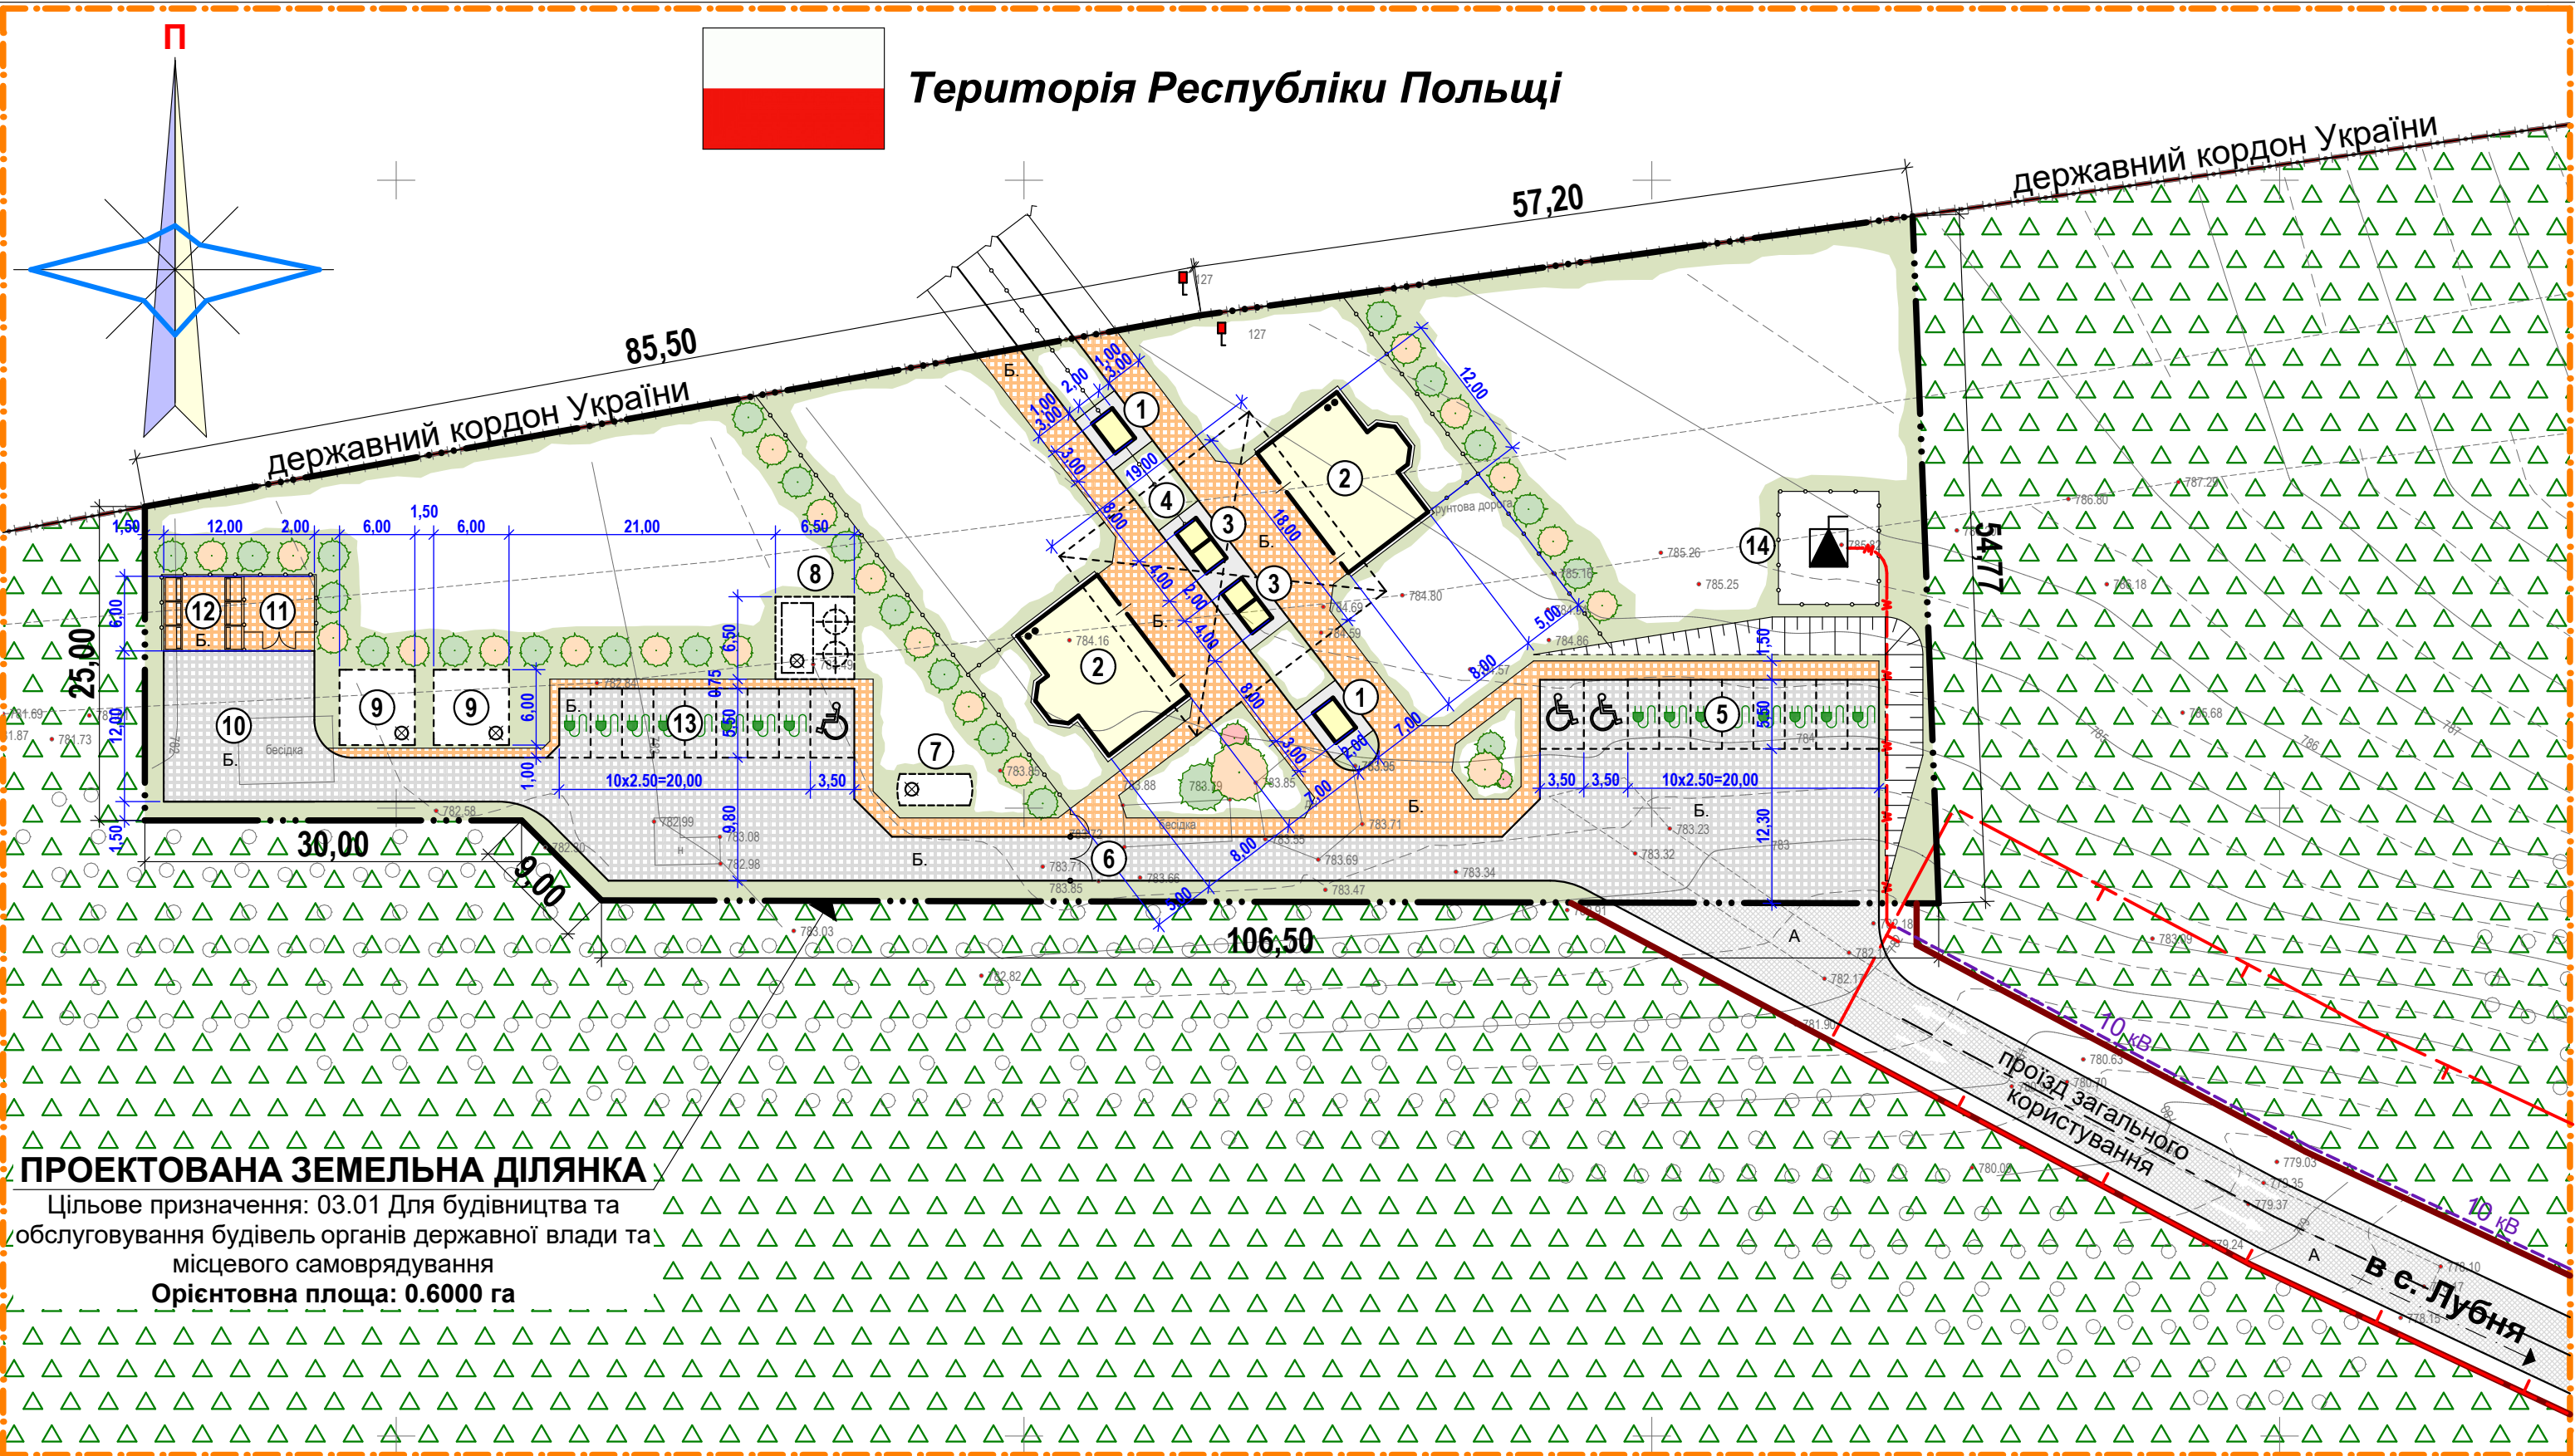

ЕКСПЛІКАЦІЯ БУДІВЕЛЬ ТА СПОРУД

Поз	Назва	Поверховість	Площа забудови, м²	Примітка
1	Модуль прикордонного та митного контролю	1	20	Запроєктов.
2	Головний термінал пункту пропуску із приміщеннями сан.вузлів	1-2	110	запроєктов.
3	Модуль прикордонного та митного контролю	1	20	запроєктов.
4	Металевий навіс	--	350	запроєктов.
5	Стоянка для електромобілів	--	150	запроєктов.
6	В'їзд на територію господарського двору	--	--	запроєктов.
7	Підземний резервуар питної води з насосною станцією (заводського виготовлення)	--	10	запроєктов.
8	Локальні очисні споруди з підземним резервуаром очищених стоків	--	40	запроєктов.
9	Підземні протипожежні резервуари	--	160	запроєктов.
10	Допоміжний майданчик 12x12 м.	--	144	запроєктов.
11	Вольєр для утримання службових собак	--	30	запроєктов.
12	Майданчик для контейнерів з відходами	--	38	запроєктов.
13	Стоянка для службових електромобілів	--	130	запроєктов.
14	Комплектна трансформаторна підстанція	--	10	запроєктов.

УМОВНІ ПОЗНАЧЕННЯ

Номер	Позначення	Назва
1		Межа території охопленої ДПТ
2		Державний кордон України
3		Межа території, що проєктується
4		Проєктні будівлі
5		Проєктне мощення бруківкою
6		Проєктне озеленення (газони, квітники)
7		Багаторічні зелені насадження
8		Проєктна підземна лінії електропередачі 10 кВ
9		Проєктна повітряна лінія електропередачі
10		Межі проєктних охоронних зон ПЛ-10 кВ
11		Проєктні червоні лінії
12		Проєктна межа Ужанського національного природного парку
13		Проєктна територія Ужанського національного природного парку (землі рекреаційного призначення)
14		Прикордонний знак
15		Проїзна частина вулиці (асфальт)

ПРОЄКТОВАНА ЗЕМЕЛЬНА ДІЛЯНКА

Цільове призначення: 03.01 Для будівництва та обслуговування будівель органів державної влади та місцевого самоврядування  
Орієнтовна площа: 0.6000 га

Погоджено:  
Інв. № ориг.  
Підп. та дата  
Взам. інв. №

						ДПТ 2021.04-У		
						«Будівництво пункту пропуску на українсько-польському кордоні „Лубня-Волосате”, за межами населеного пункту, на території Ставненської сільської ради Ужгородського району Закарпатської області»		
Зм.	Кіл.	Арк.	№ д.	Підпис	Дата	ДЕТАЛЬНИЙ ПЛАН ТЕРИТОРІЇ М 1:500		
					2021	Стадія	Аркуш	Аркушів
Архітектор	Зазулич С.І.					ДПТ	5	5
						Кваліфікаційний сертифікат №003307		
						Схема інженерних мереж, споруд і використання підземного простору		