
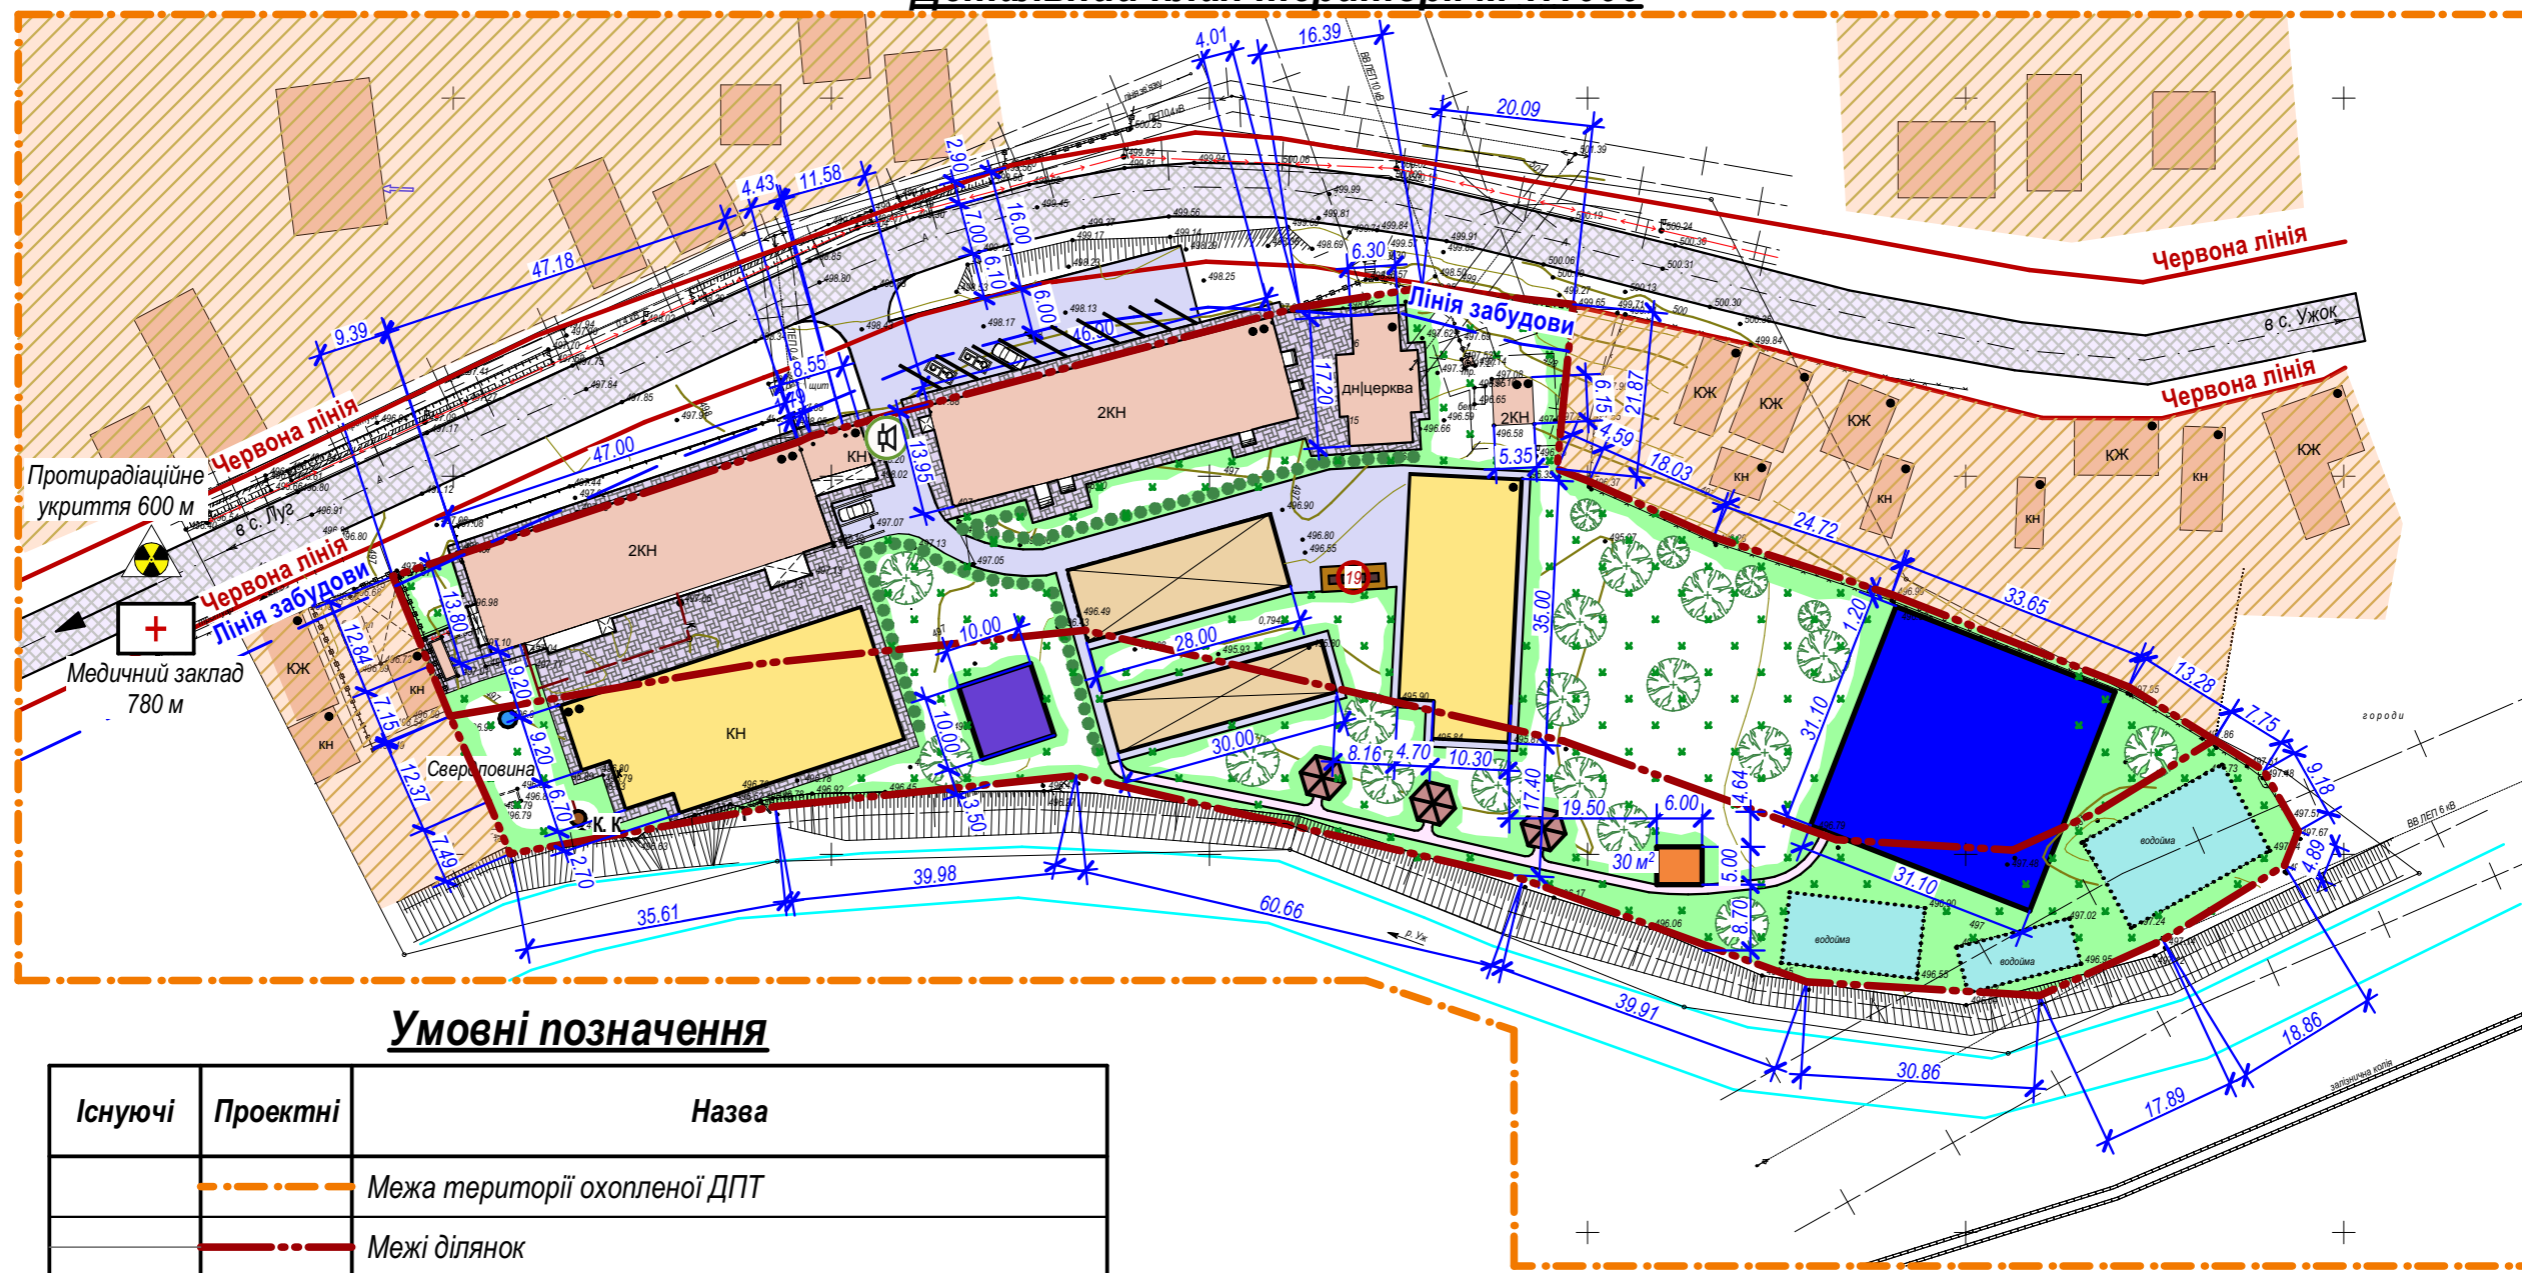



# Детальний план території М 1:1000

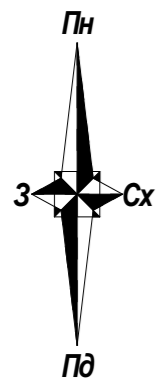

## Умовні позначення



Існуючі	Проектні	Назва
		Межа території охопленої ДПТ
		Межі ділянок
		Червоні лінія
		Будівлі та споруди
		Територія житлової садибної забудови
		Вулиця з твердим покриттям
		Навіси
		Тимчасова споруда
		Альтанки
		Водойми
		Річка Уж
		Свердловина
		Очисні споруди
		Медичний заклад
		Протирадіаційне укриття на 350 чоловік
		Сигнально-гучномовний пристрій

### Масштабна лінійка

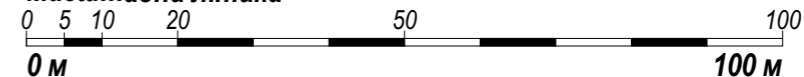

						Замовник: Ставненська сільська рада			
						Інвестор: Анталовська Любов Василівна			
						Детальний план території земельних ділянок рекреаційного призначення, для реконструкції будівель виробничого комплексу під туристично-оздоровчий комплекс за адресою: Закарпатська область, Ужгородський район, с. Волосянка, №331			
Зм.	Кільк.	Аркуш	№док.	Підп.	Дата	Стадія	Аркуш	Аркушів	
ГАП	Сакуліч І. І.					Детальний план території	ДПТ	8	9
Виконав	Джупіна Т.О						Схема інженерно-технічних заходів цивільного захисту мирний стан	Кваліфікаційний сертифікат АА №003632	


# Детальний план території М 1:1000

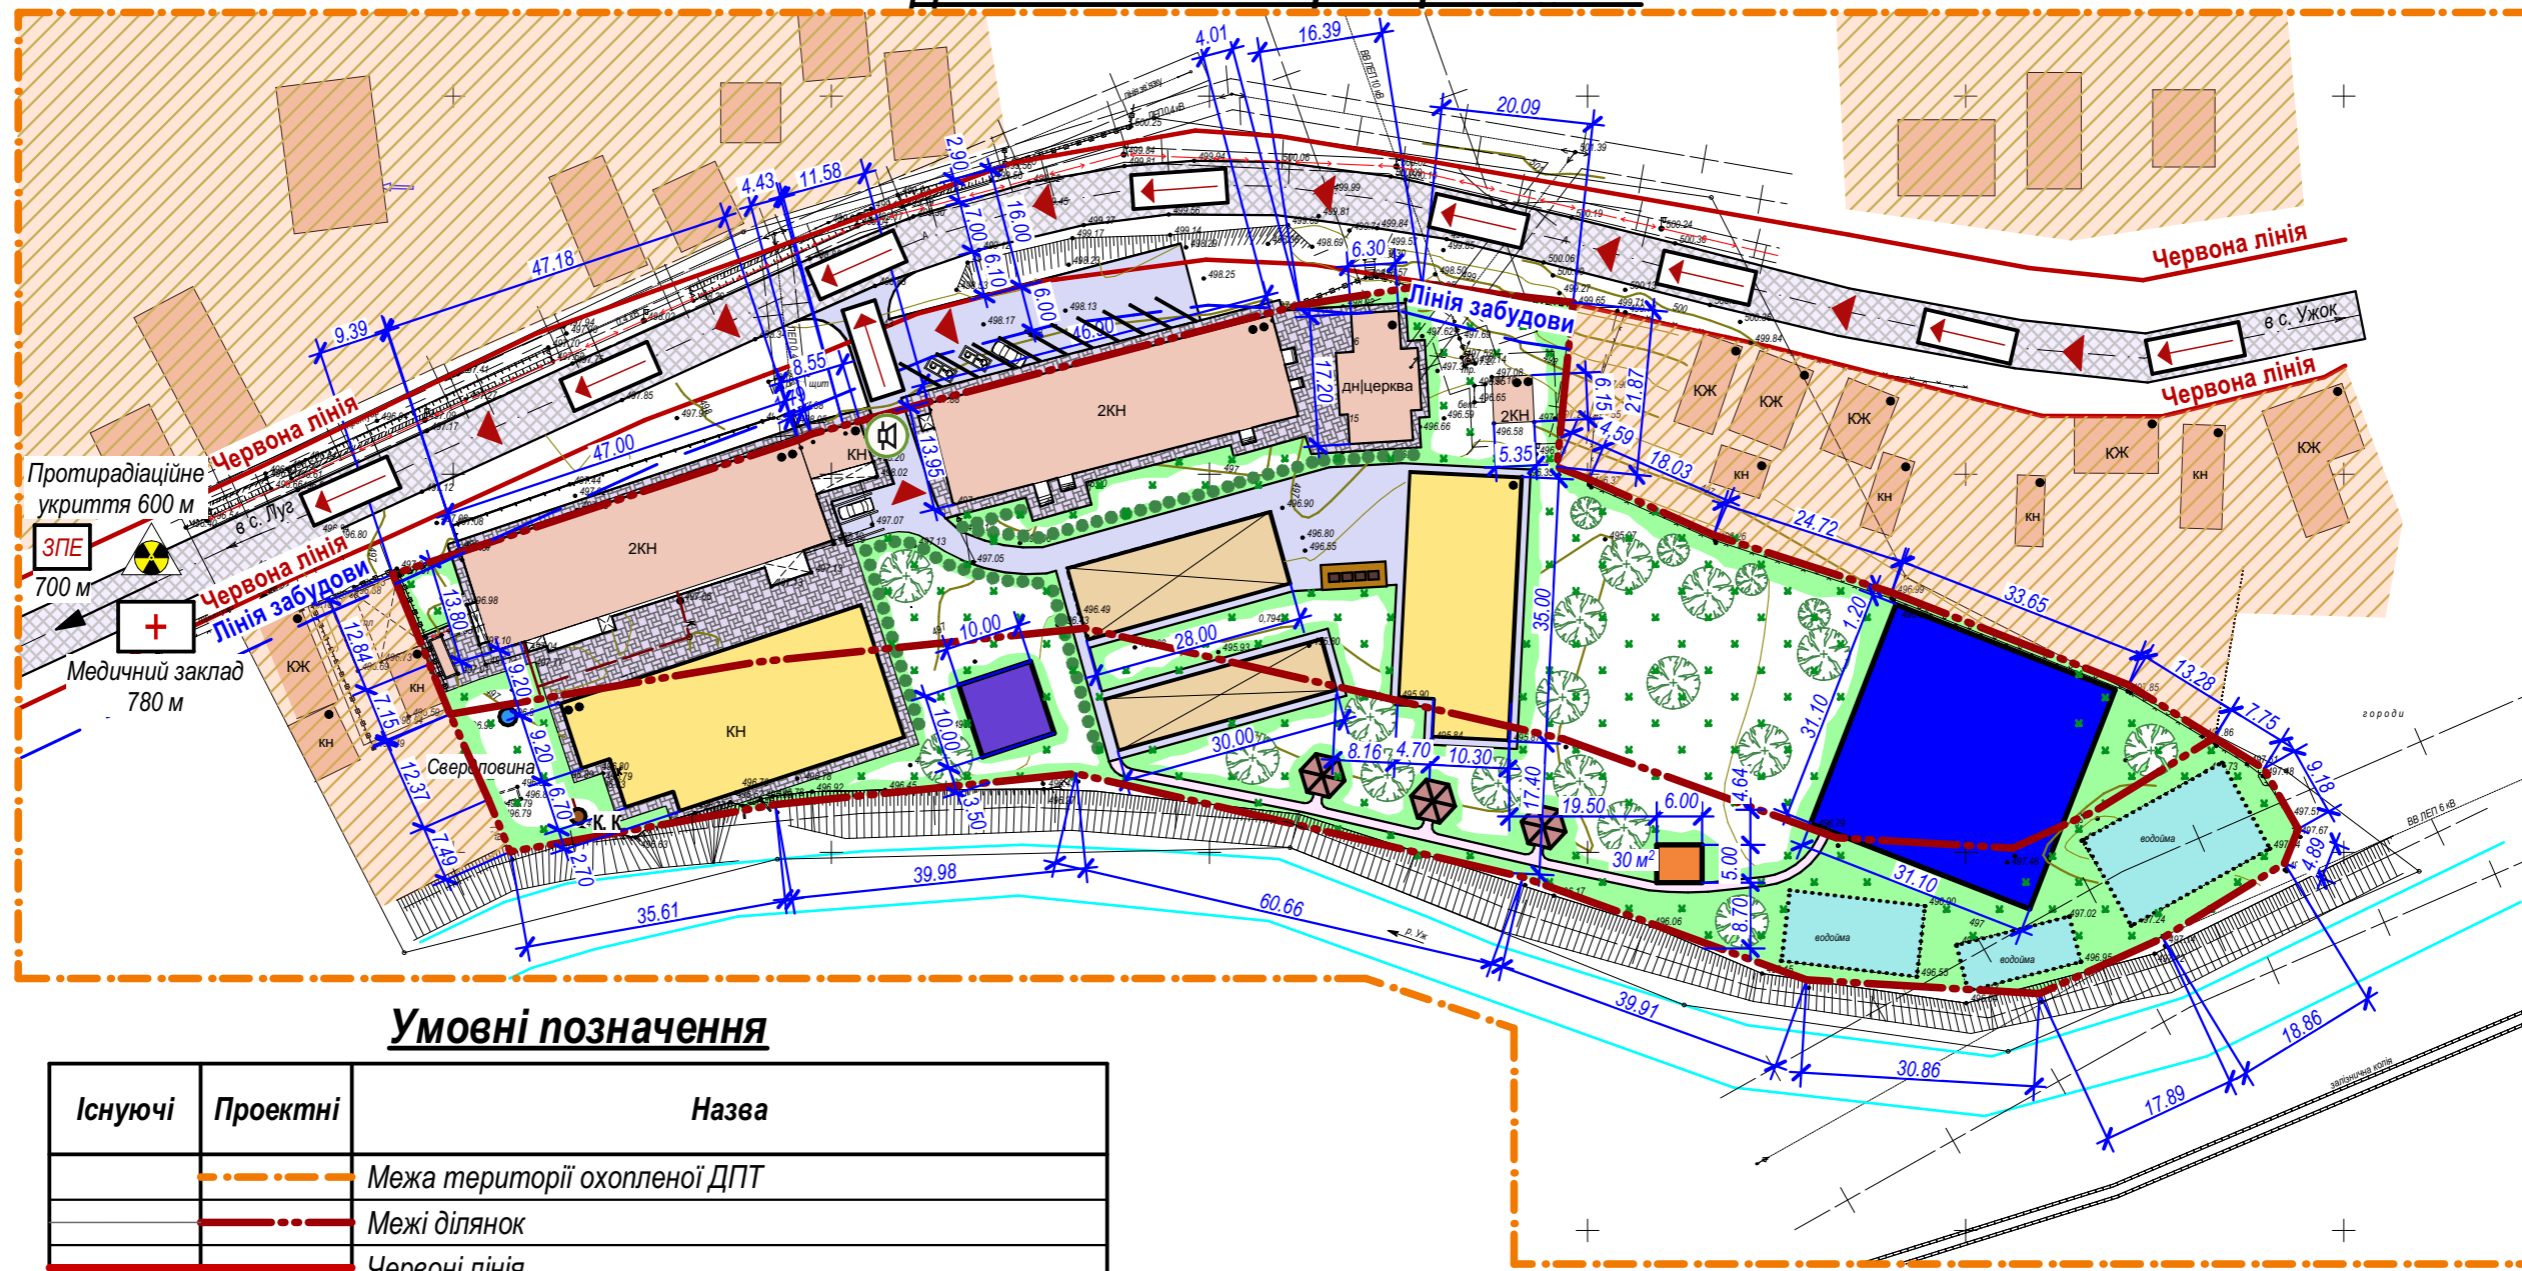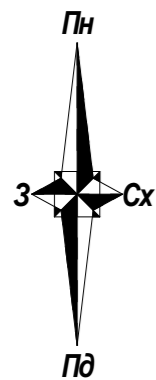

## Умовні позначення

Існуючі	Проектні	Назва
		Межа території охопленої ДПТ
		Межі ділянок
		Червоні лінії
		Будівлі та споруди
		Територія житлової садибної забудови
		Вулиця з твердим покриттям
		Навіси
		Тимчасова споруда
		Альтанки
		Водойми
		Річка Уж
		Свердловина
		Очисні споруди
		Медичний заклад
		Протирадіаційне укриття на 350 чоловік
		Сигнально-гучномовний пристрій
		Збірний пункт евакуації
		Напрямок до евакопункту
		Шляхи евакуації

### Масштабна лінійка

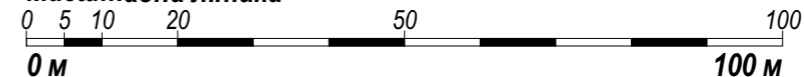

						Замовник: Ставненська сільська рада		
						Інвестор: Анталовська Любов Василівна		
						Детальний план території земельних ділянок рекреаційного призначення, для реконструкції будівель виробничого комплексу під туристично-оздоровчий комплекс за адресою: Закарпатська область, Ужгородський район, с. Волосянка, №331		
Зм.	Кільк.	Аркуш	№док.	Підп.	Дата	Стадія	Аркуш	Аркушів
ГАП	Сакуліч І. І.					Детальний план території	ДПТ	9
Виконав	Джупіна Т.О							
						Схема інженерно-технічних заходів цивільного захисту особливий стан		
						Кваліфікаційний сертифікат АА №003632		